


1. Чертеж градостроительного

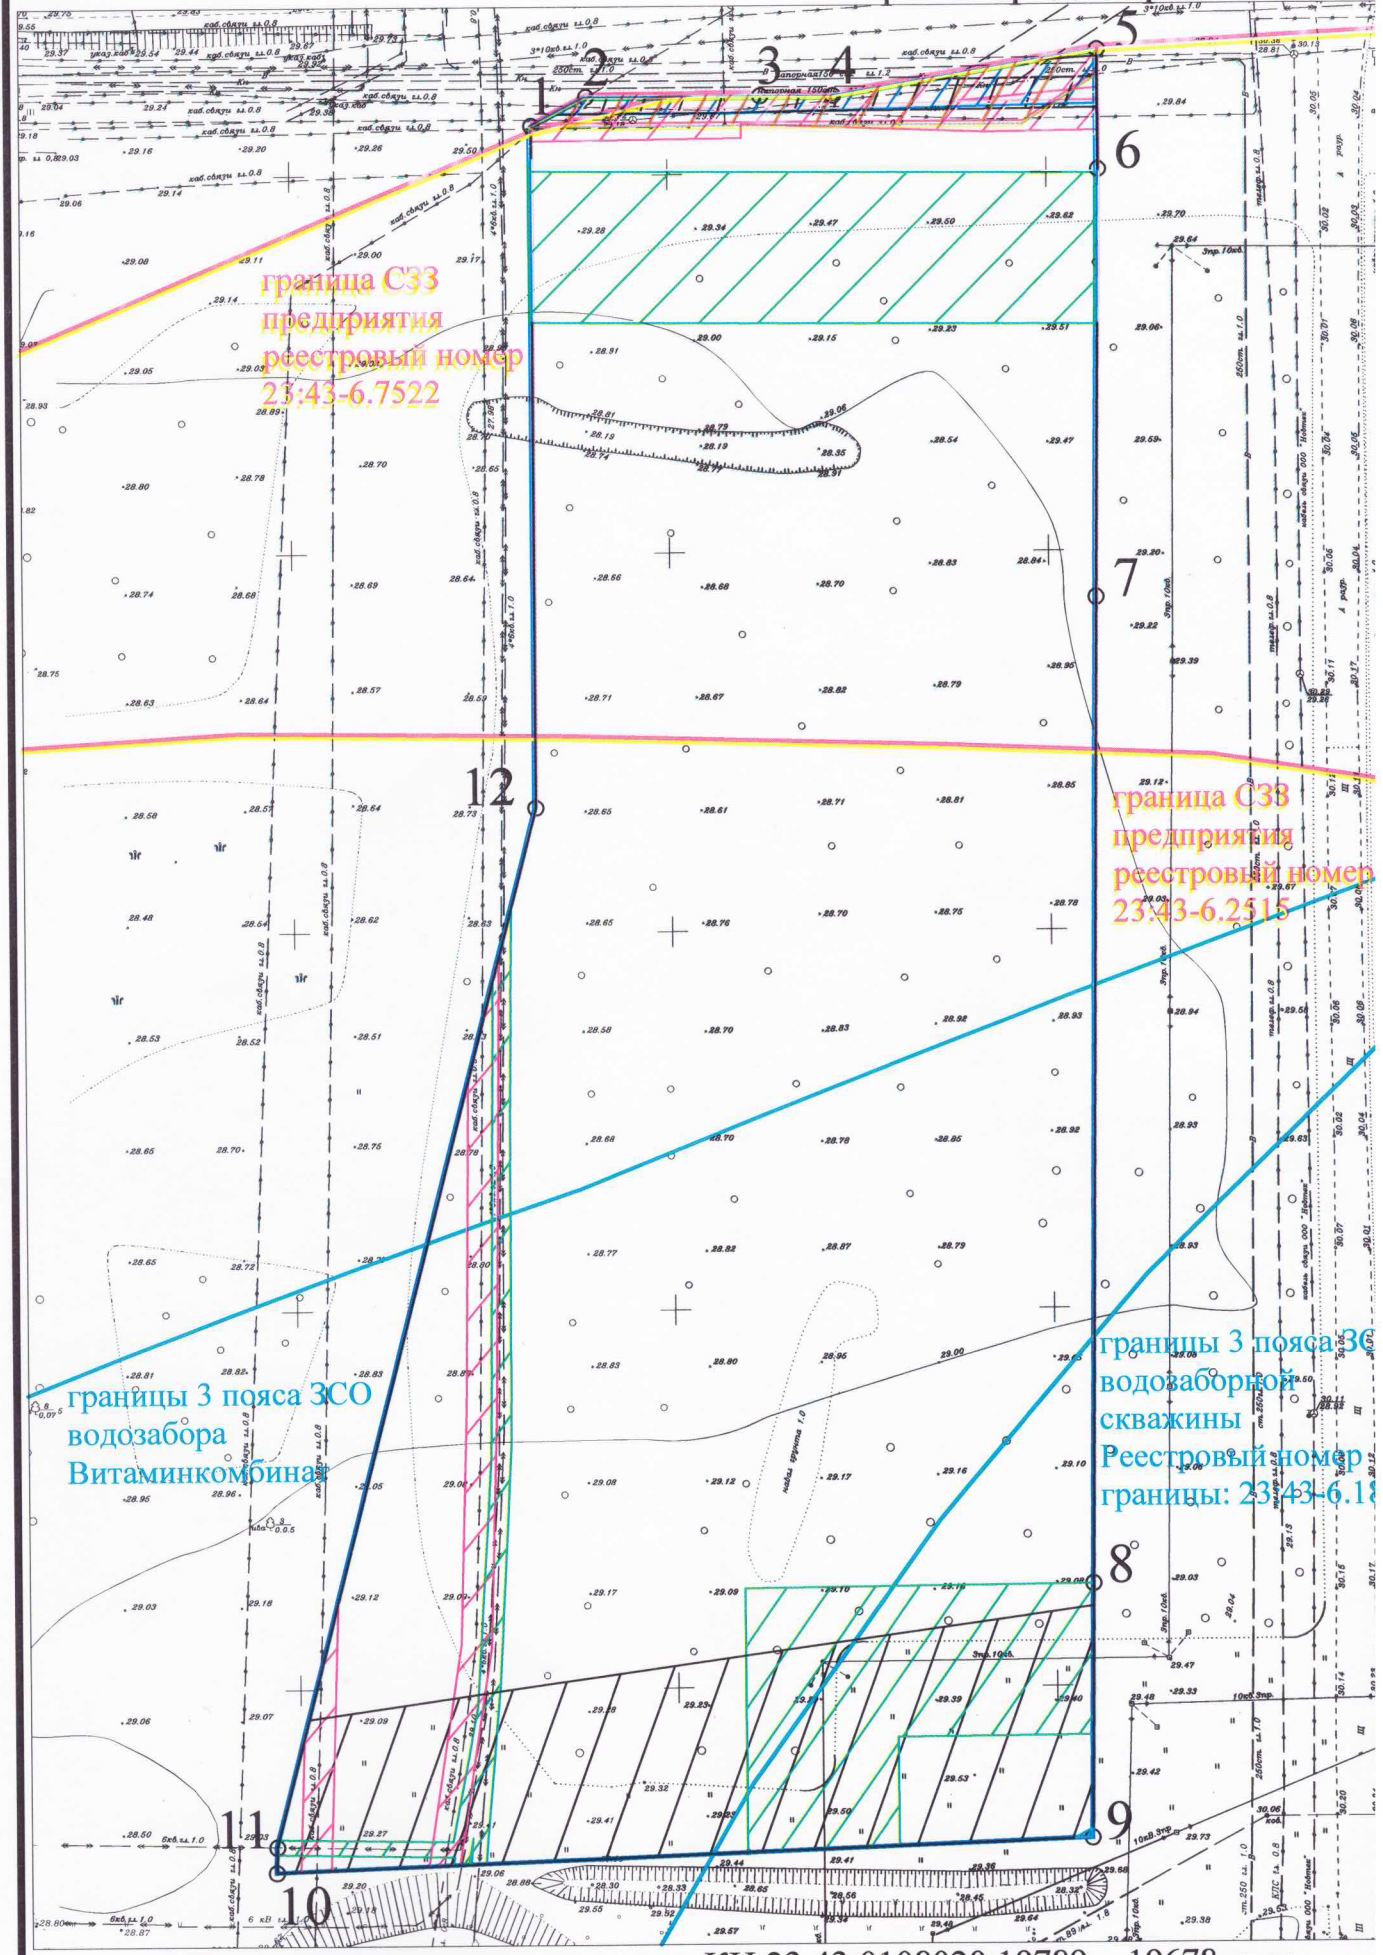

Площадь земельного участка с КН 23:43:0108020:19789 - 19678 кв.м.