


1. Чертеж градостроительного плана земельного участка М 1:2000

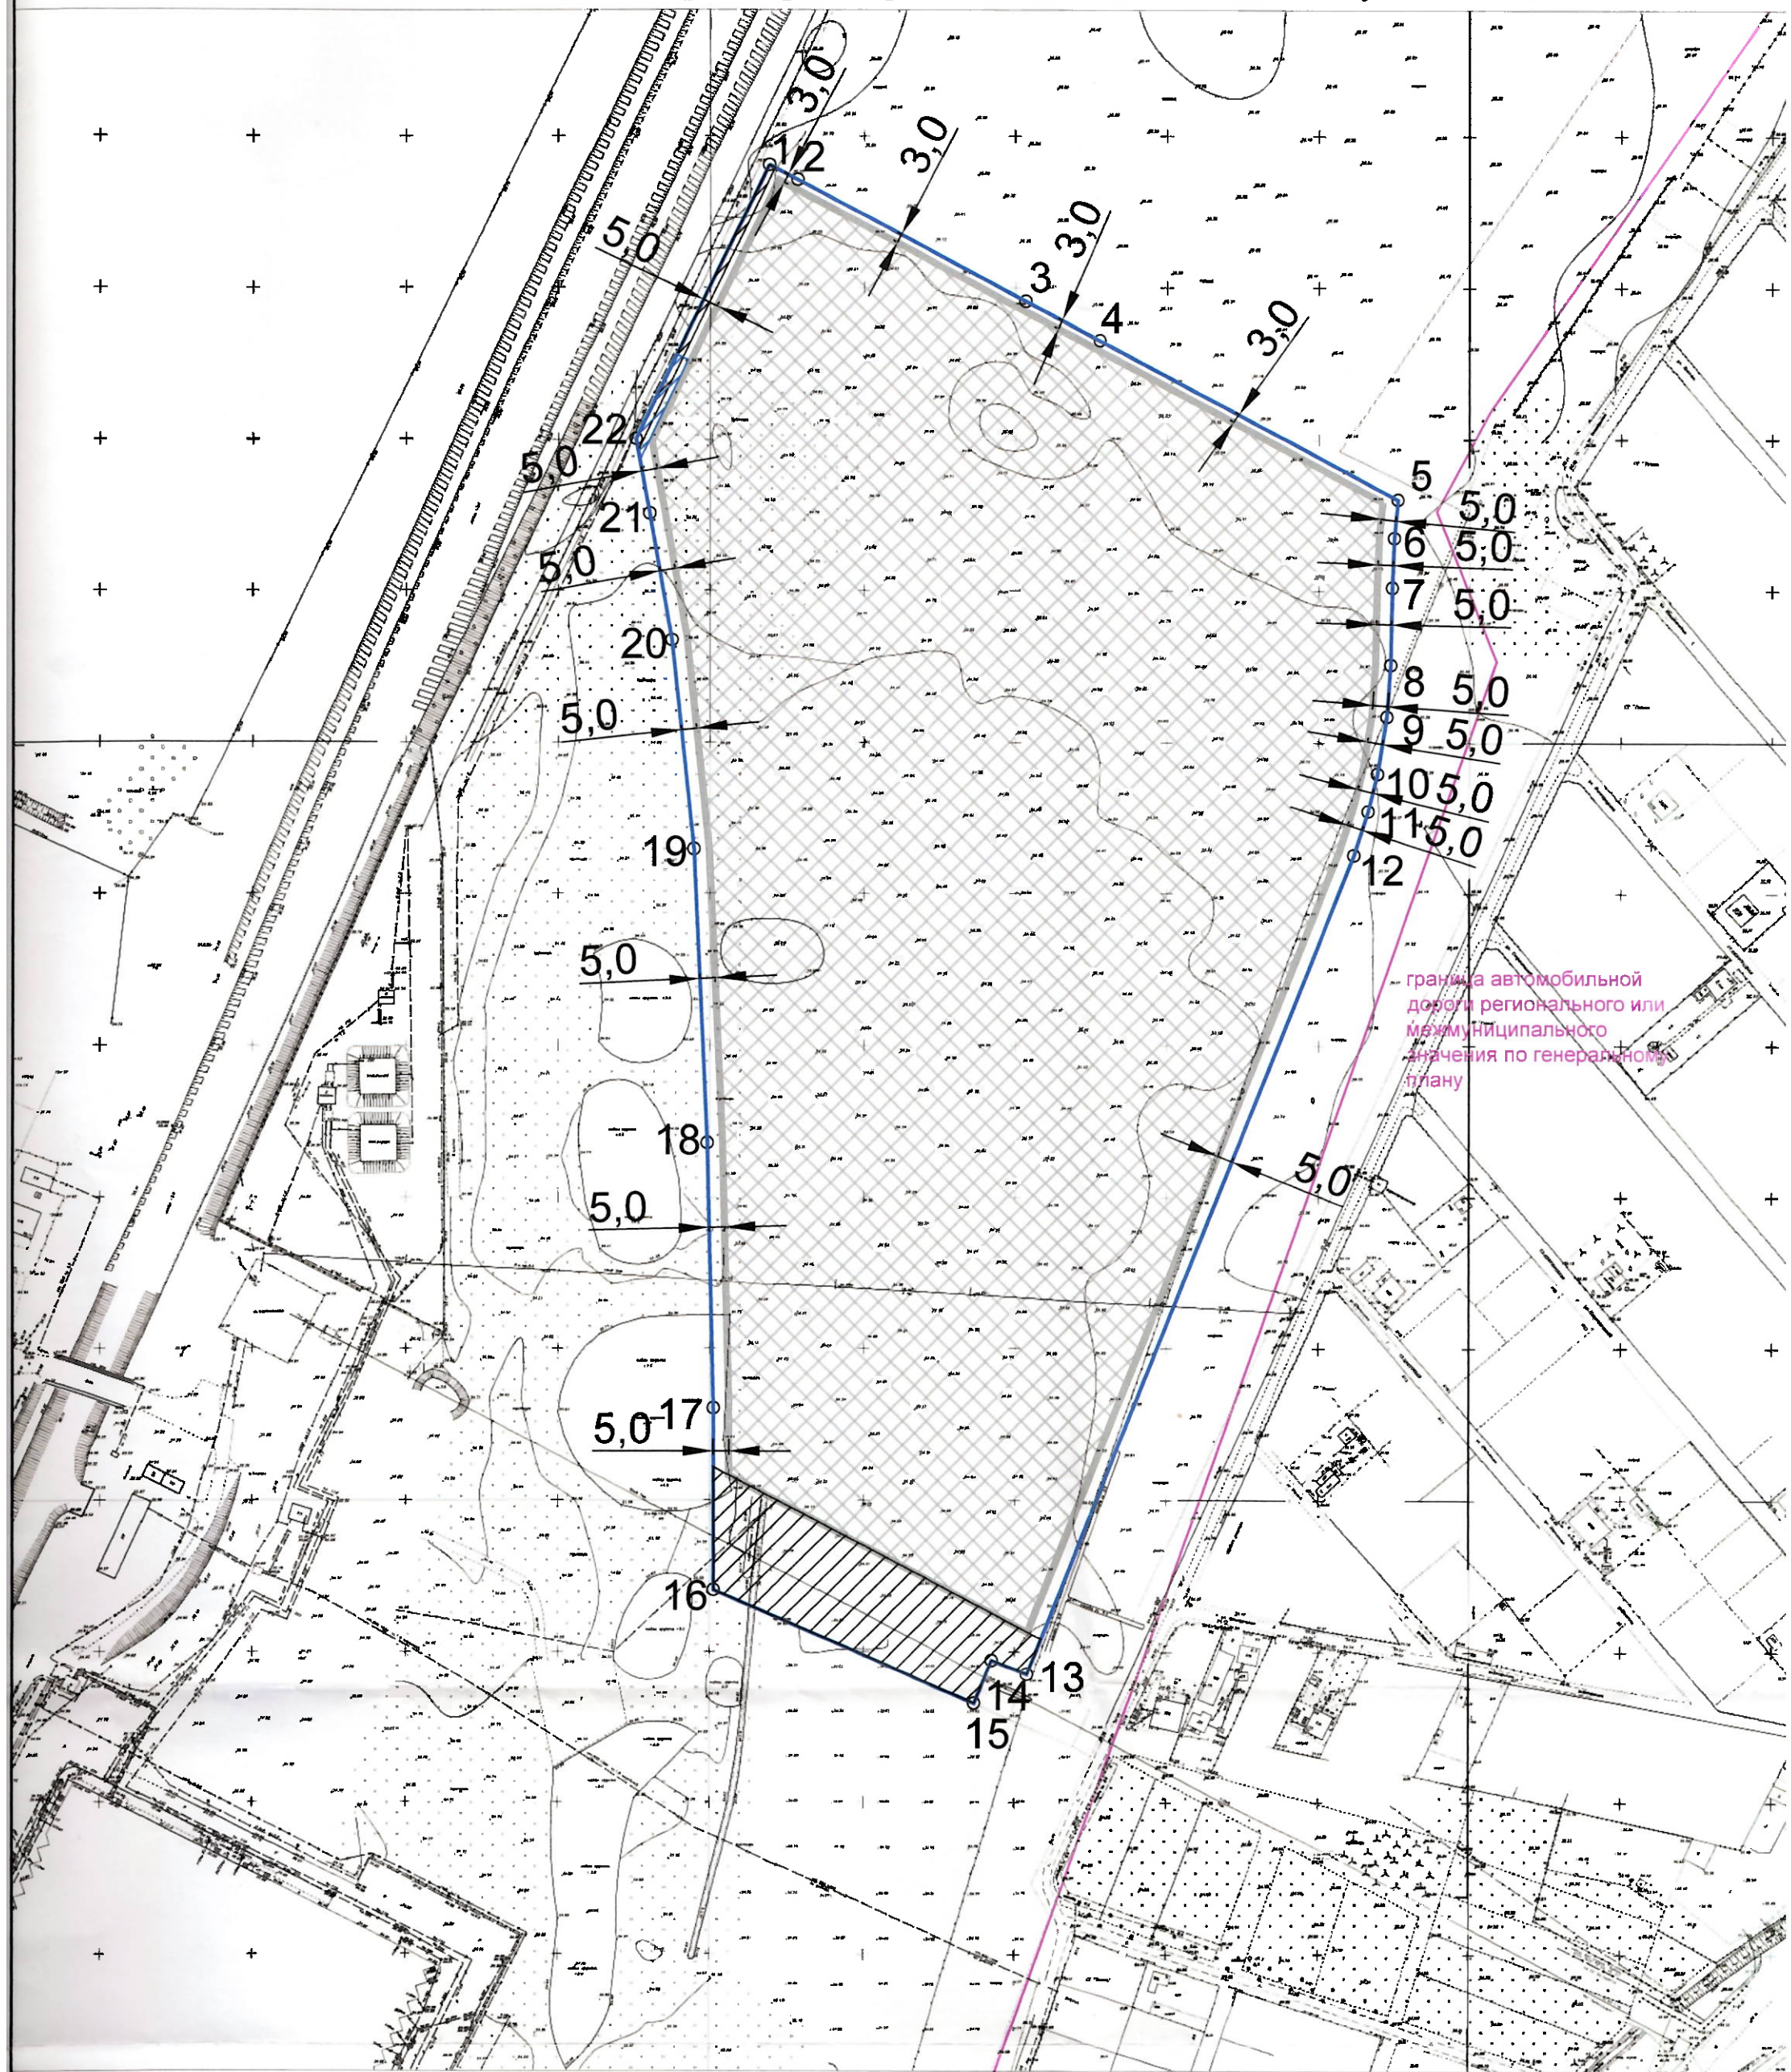

Площадь земельного участка с КН 23:43:0000000:28948 - 83749 кв.м